


# FLÄCHENNUTZUNGSPLAN AUFSESS

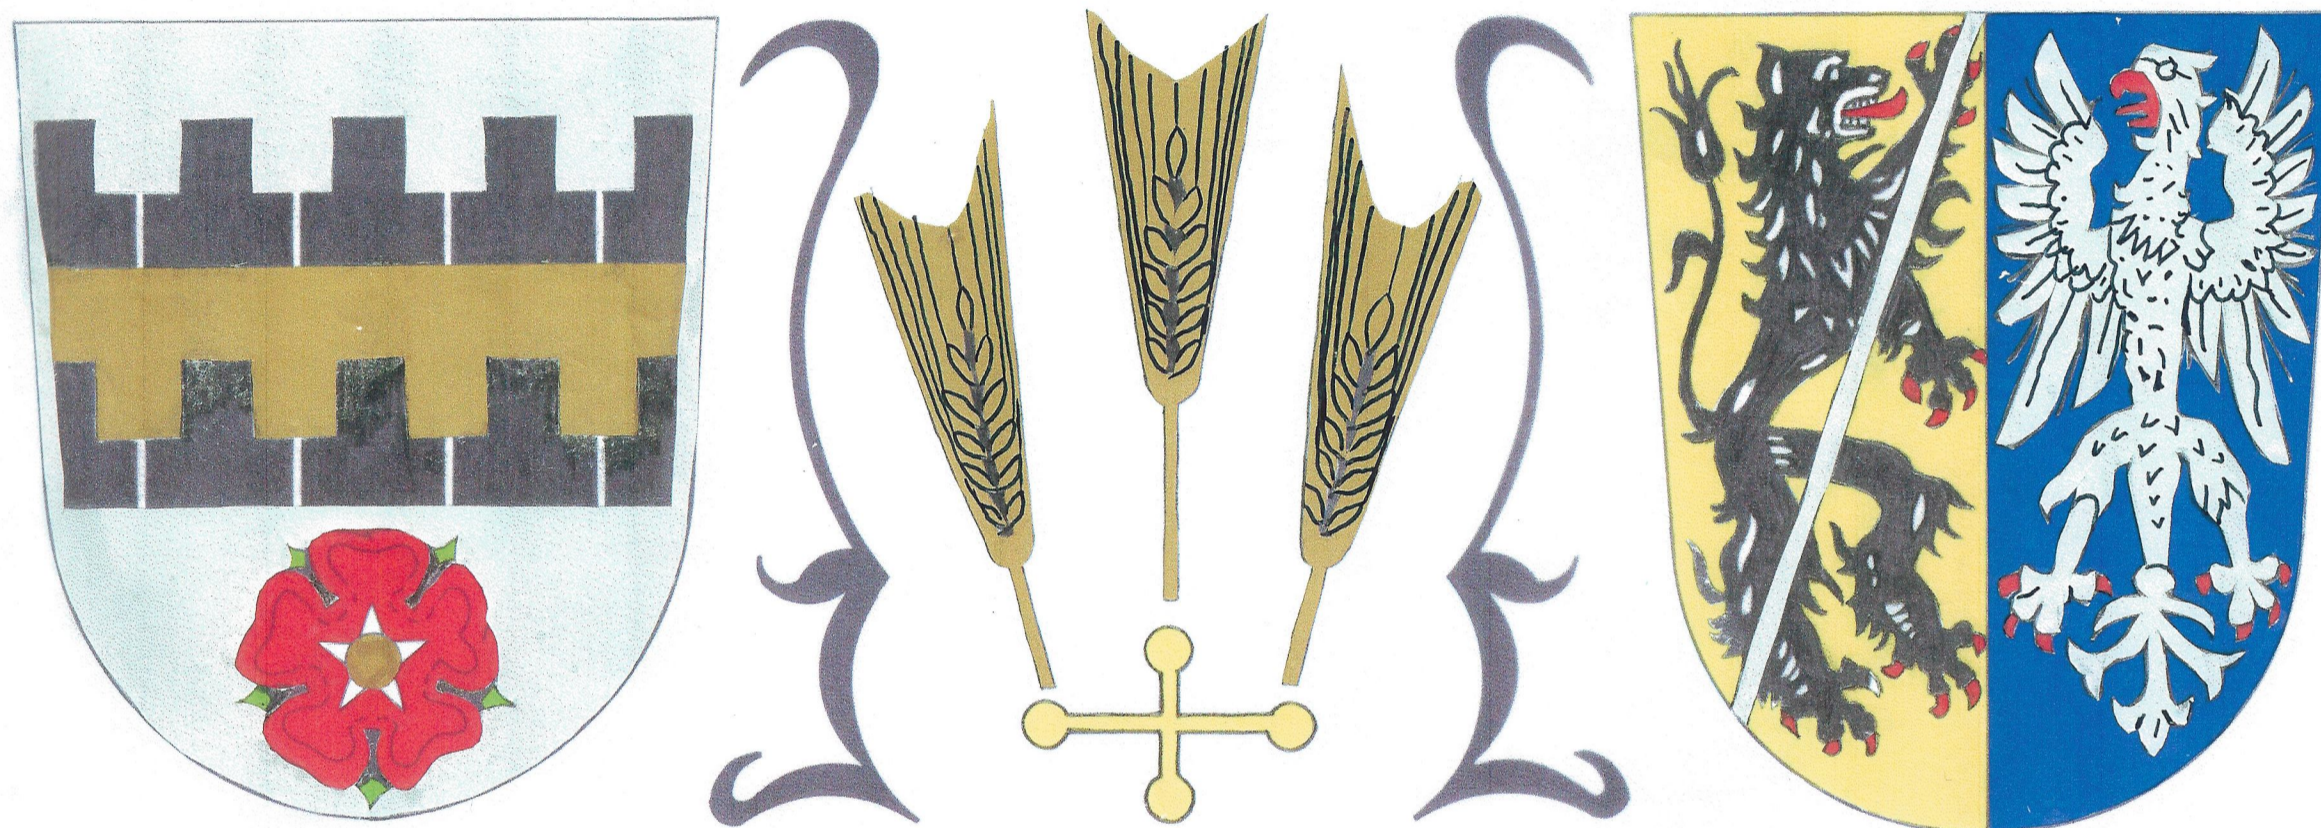

AUFSESS · HOCHSTAHL · NEUHAUS

LANDKREIS

BAYREUTH

MASSTAB

1 : 5000